

Názov stavby:

2x3 b. j. radovej zástavby nižšieho štandardu v obci Spišský Hrhov
v lokalite Pisarovská


termín realizácie stavby 05/2017 – 05/2019

Poskytovateľ:


Ministerstvo dopravy a výstavby Slovenskej republiky

www.mindop.sk

výška poskytnutej dotácie: 205 222,68 €

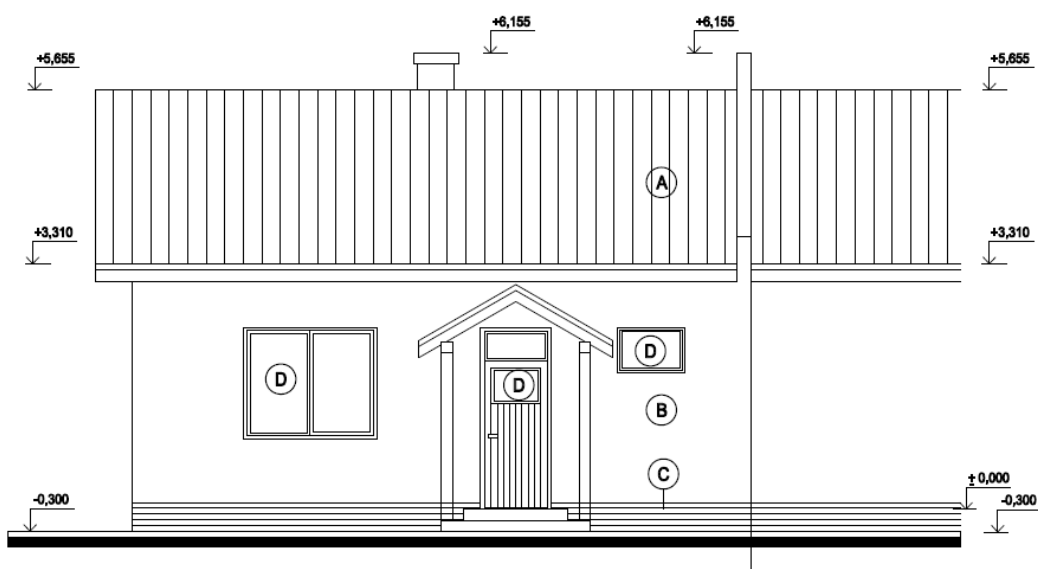

- (A) KRYTINA Z POPLASTOVANÉHO PLECHU
- (B) VÁPENNÁ OMIETKA HLADKÁ-FAREBNOSŤ BUDE URČENÁ PRI REALIZÁCII
- (C) SOKEL-STIERKA KULIR PLAST
- (D) PLASTOVÉ OKNÁ, DVERE

PROJEKTANT: Ing. Jaroslav Kvokačka	ZODP.PROJEKTANT: Ing. Jozef Kvokačka	STUPER: Projekt na stavebné povolenie	
INVESTOR: OBEC SPIŠSKÝ HRHOV			
GENERALNÝ PROJEKTANT: PROJEKT REAL, s.r.o., Na Hradbách 4, Bardejov			
NÁZOV: 2x3 BYTOVÝCH JEDNOTIEK RADOVEJ ZÁSTAVBY NIŽŠIEHO ŠTANDARDU V OBCI SPIŠSKÝ HRHOV			MIERKA: 1:50
LOKALITA: SPIŠSKÝ HRHOV			DÁTUM: 10/2015
OBSAH: POHĽAD PREDNÝ			Čís.ZÁK: 201505
			FORMÁT: 2 A4
			ARCH.Č: 14