


SPIŠSKÝ HRHOV - územný plán obce

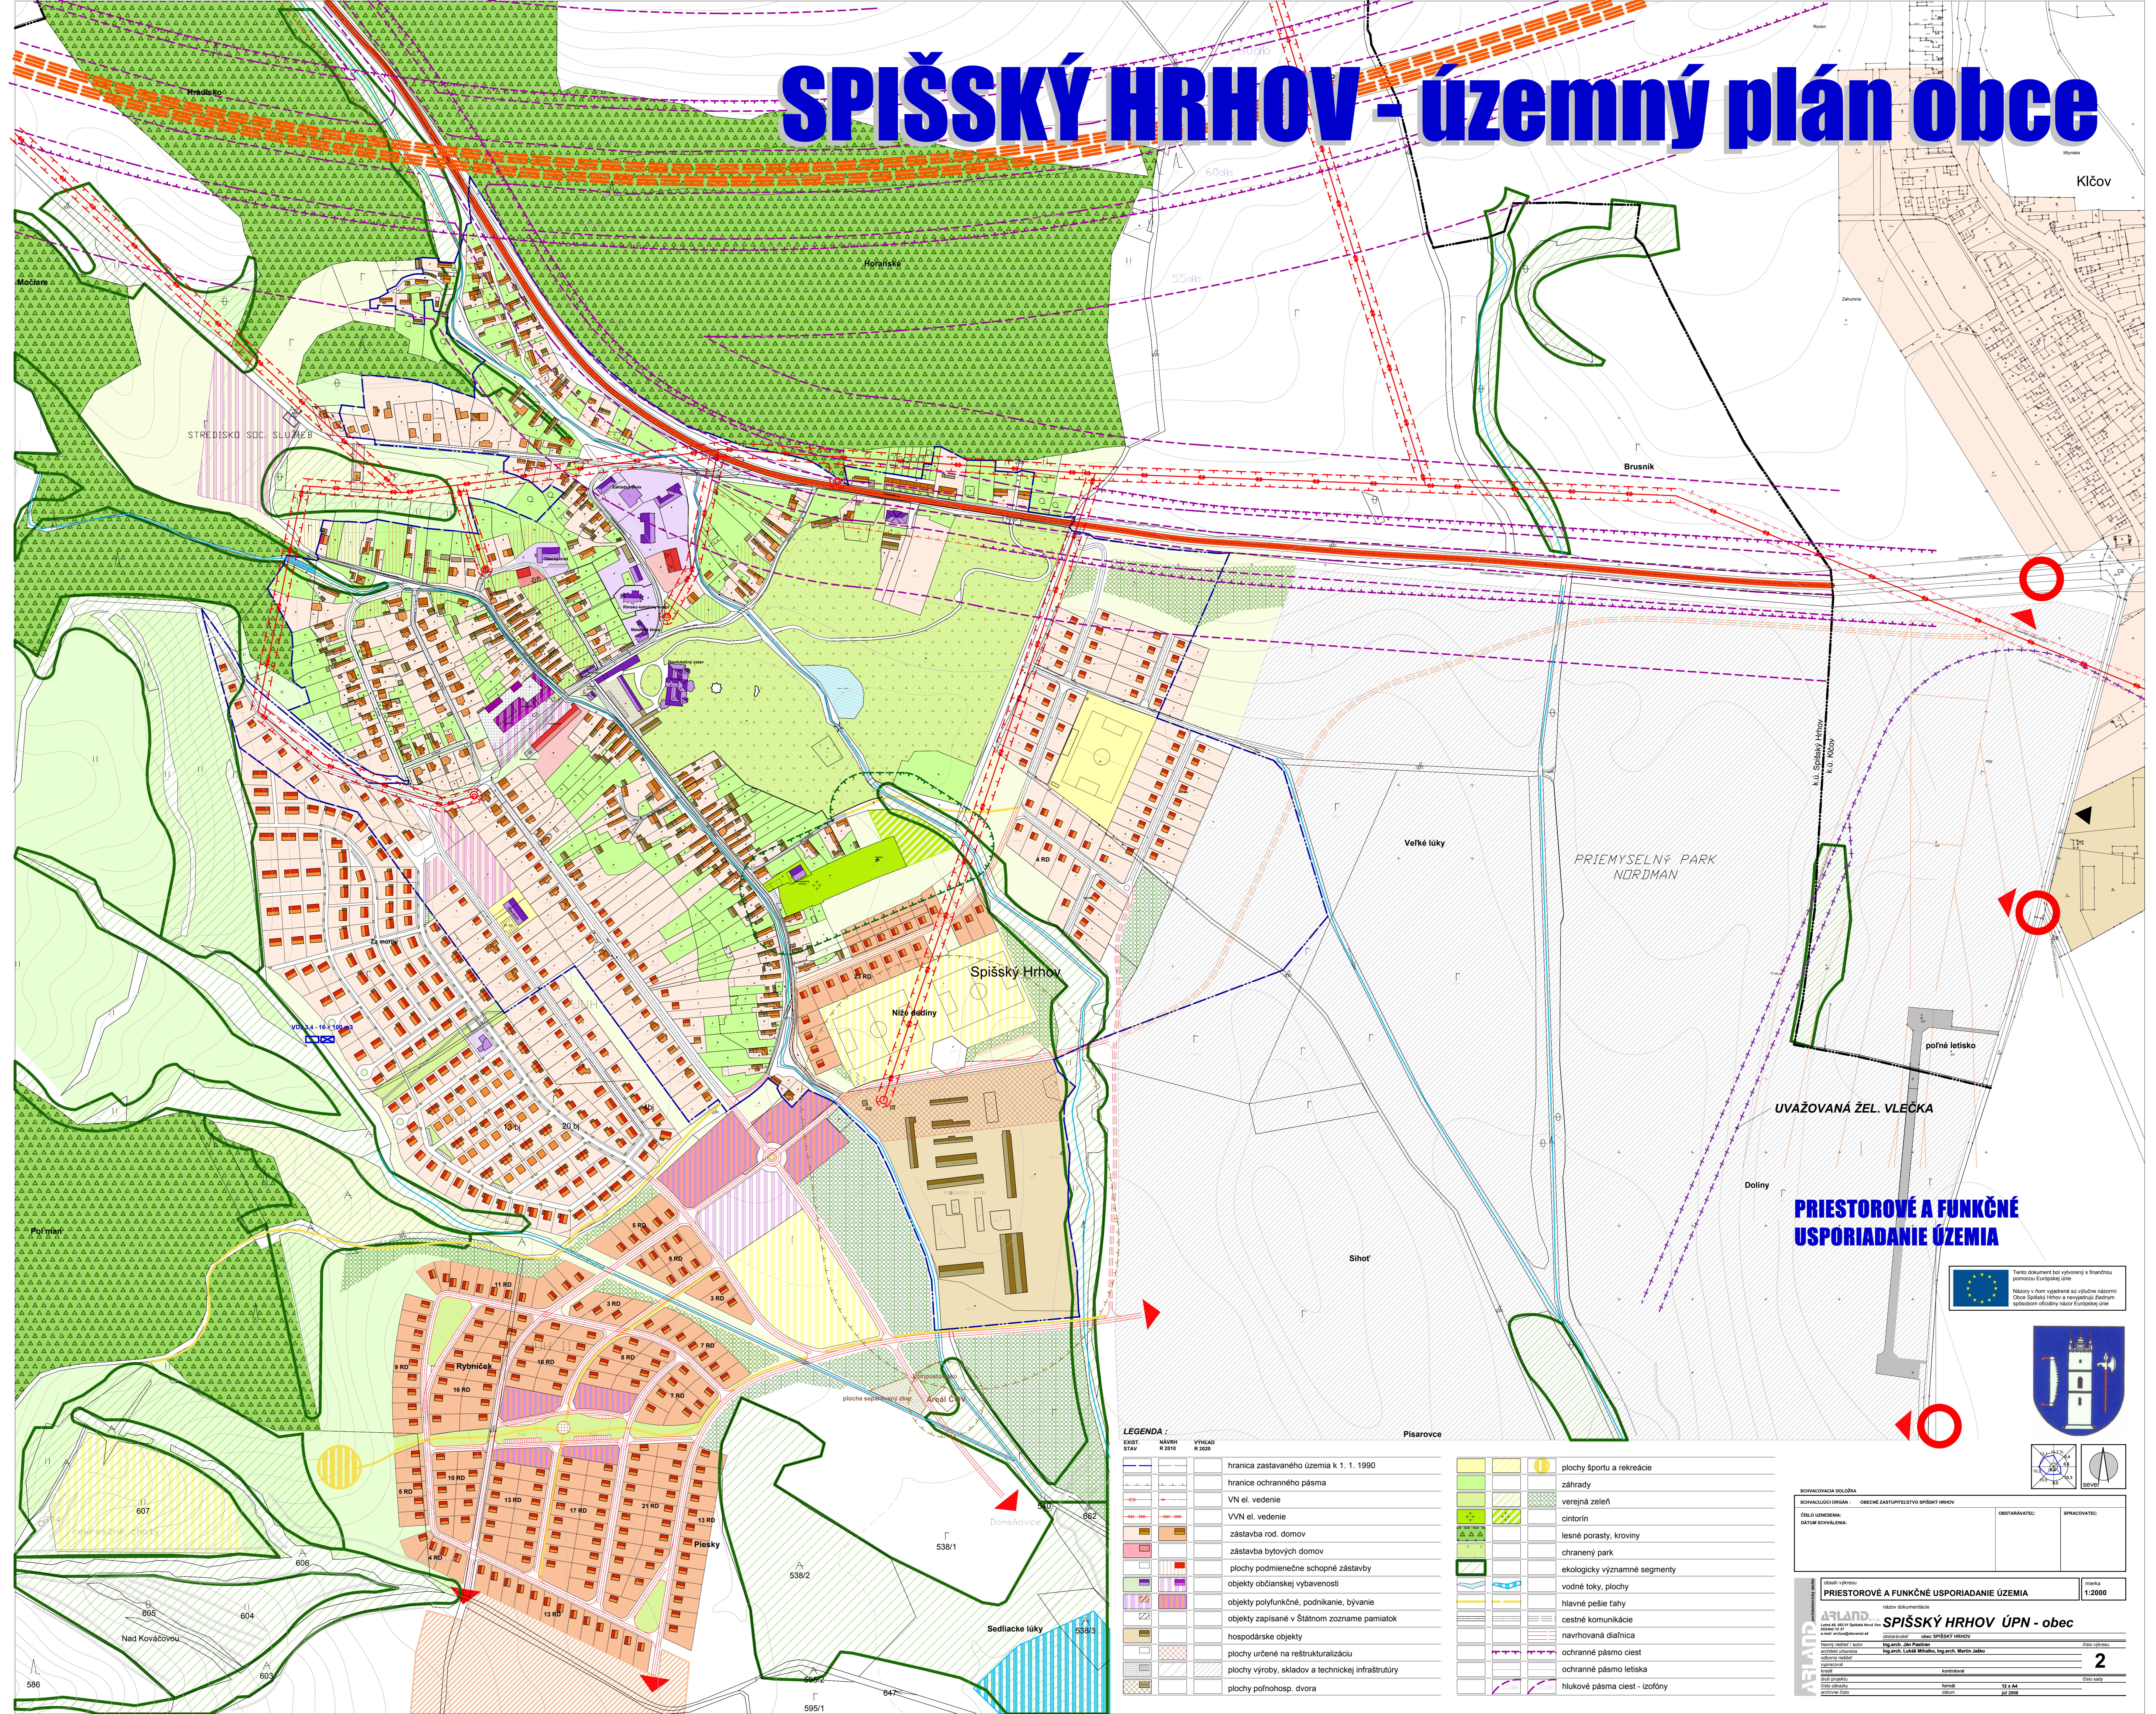

PRIESTOROVÉ A FUNKČNÉ USPORIADANIE ÚZEMIA

Tento dokument bol vypracovaný s finančnou pomocou Európskej únie.
Názory v ktorých vyjadrené sú výlučne názorom Únie Spišský Hrhov a nevyjadrujú stanovisko spoločnosti oficiálny názor Európskej únie.



LEGENDA :

STAV	NÁVRH	VÝHLAD	OPIS
R 2010	R 2010	R 2020	
[Symbol]	[Symbol]	[Symbol]	hranica zastavaného územia k 1. 1. 1990
[Symbol]	[Symbol]	[Symbol]	hranice ochranného pásma
[Symbol]	[Symbol]	[Symbol]	VN el. vedenie
[Symbol]	[Symbol]	[Symbol]	VVN el. vedenie
[Symbol]	[Symbol]	[Symbol]	zástavba rod. domov
[Symbol]	[Symbol]	[Symbol]	zástavba bytových domov
[Symbol]	[Symbol]	[Symbol]	plochy podmieňne schopné zástavby
[Symbol]	[Symbol]	[Symbol]	objekty občianskej vybavenosti
[Symbol]	[Symbol]	[Symbol]	objekty polyfunkčné, podnikanie, bývanie
[Symbol]	[Symbol]	[Symbol]	objekty zapísané v štátnom zozname pamiatok
[Symbol]	[Symbol]	[Symbol]	hospodárske objekty
[Symbol]	[Symbol]	[Symbol]	plochy určené na reštrukturalizáciu
[Symbol]	[Symbol]	[Symbol]	plochy výroby, skladov a technickej infraštruktúry
[Symbol]	[Symbol]	[Symbol]	plochy poľnohosp. dvora
[Symbol]	[Symbol]	[Symbol]	plochy športu a rekreácie
[Symbol]	[Symbol]	[Symbol]	záhrady
[Symbol]	[Symbol]	[Symbol]	verejná zeleň
[Symbol]	[Symbol]	[Symbol]	čintórin
[Symbol]	[Symbol]	[Symbol]	lesné porasty, kroviny
[Symbol]	[Symbol]	[Symbol]	chránený park
[Symbol]	[Symbol]	[Symbol]	ekologicky významné segmenty
[Symbol]	[Symbol]	[Symbol]	vodné toky, plochy
[Symbol]	[Symbol]	[Symbol]	hlavné pešie tahy
[Symbol]	[Symbol]	[Symbol]	cestné komunikácie
[Symbol]	[Symbol]	[Symbol]	navrhovaná diaľnica
[Symbol]	[Symbol]	[Symbol]	ochranné pásmo ciest
[Symbol]	[Symbol]	[Symbol]	ochranné pásmo letiska
[Symbol]	[Symbol]	[Symbol]	hlukové pásmo ciest - izofóny

SOVIAVADIA SOLOČNA	OBECNÉ ZASTUPITEĽSTVO SPIŠSKÝ HRHOV	OBSTARÁVATEĽ:	SPRACOVATEĽ:
ČÍSLO ÚZEMNEJ. DATUM SOVIAVADIA:			

ARLAND. **SPIŠSKÝ HRHOV ÚPN - obec**

ARLAND spol. s r. o. | Spišský Hrhov | IČO: 47 19 00 00 | IČD: 5120000000

Projektant: Ing. arch. Ján Pástor | Odborný dozorca: Ing. arch. Lukáš Mikuláš, Ing. arch. Martin Jablo

Stupeň: Územný plán obce | Mierka: 1:2000 | Číslo strany: 2

ARLAND spol. s r. o. | Bratislava | IČO: 47 19 00 00 | IČD: 5120000000